

Adresy do korespondencji:  
 91-850 Łódź, ul. Marysińska 88A/30  
 e-mail: ipt\_lodz@loya.net.pl



# DWORZEC TRAMWAJOWY CENTRUM


OBERHAUSEN

STRASBOURG

STRASBOURG

LWÓW

WROCŁAW

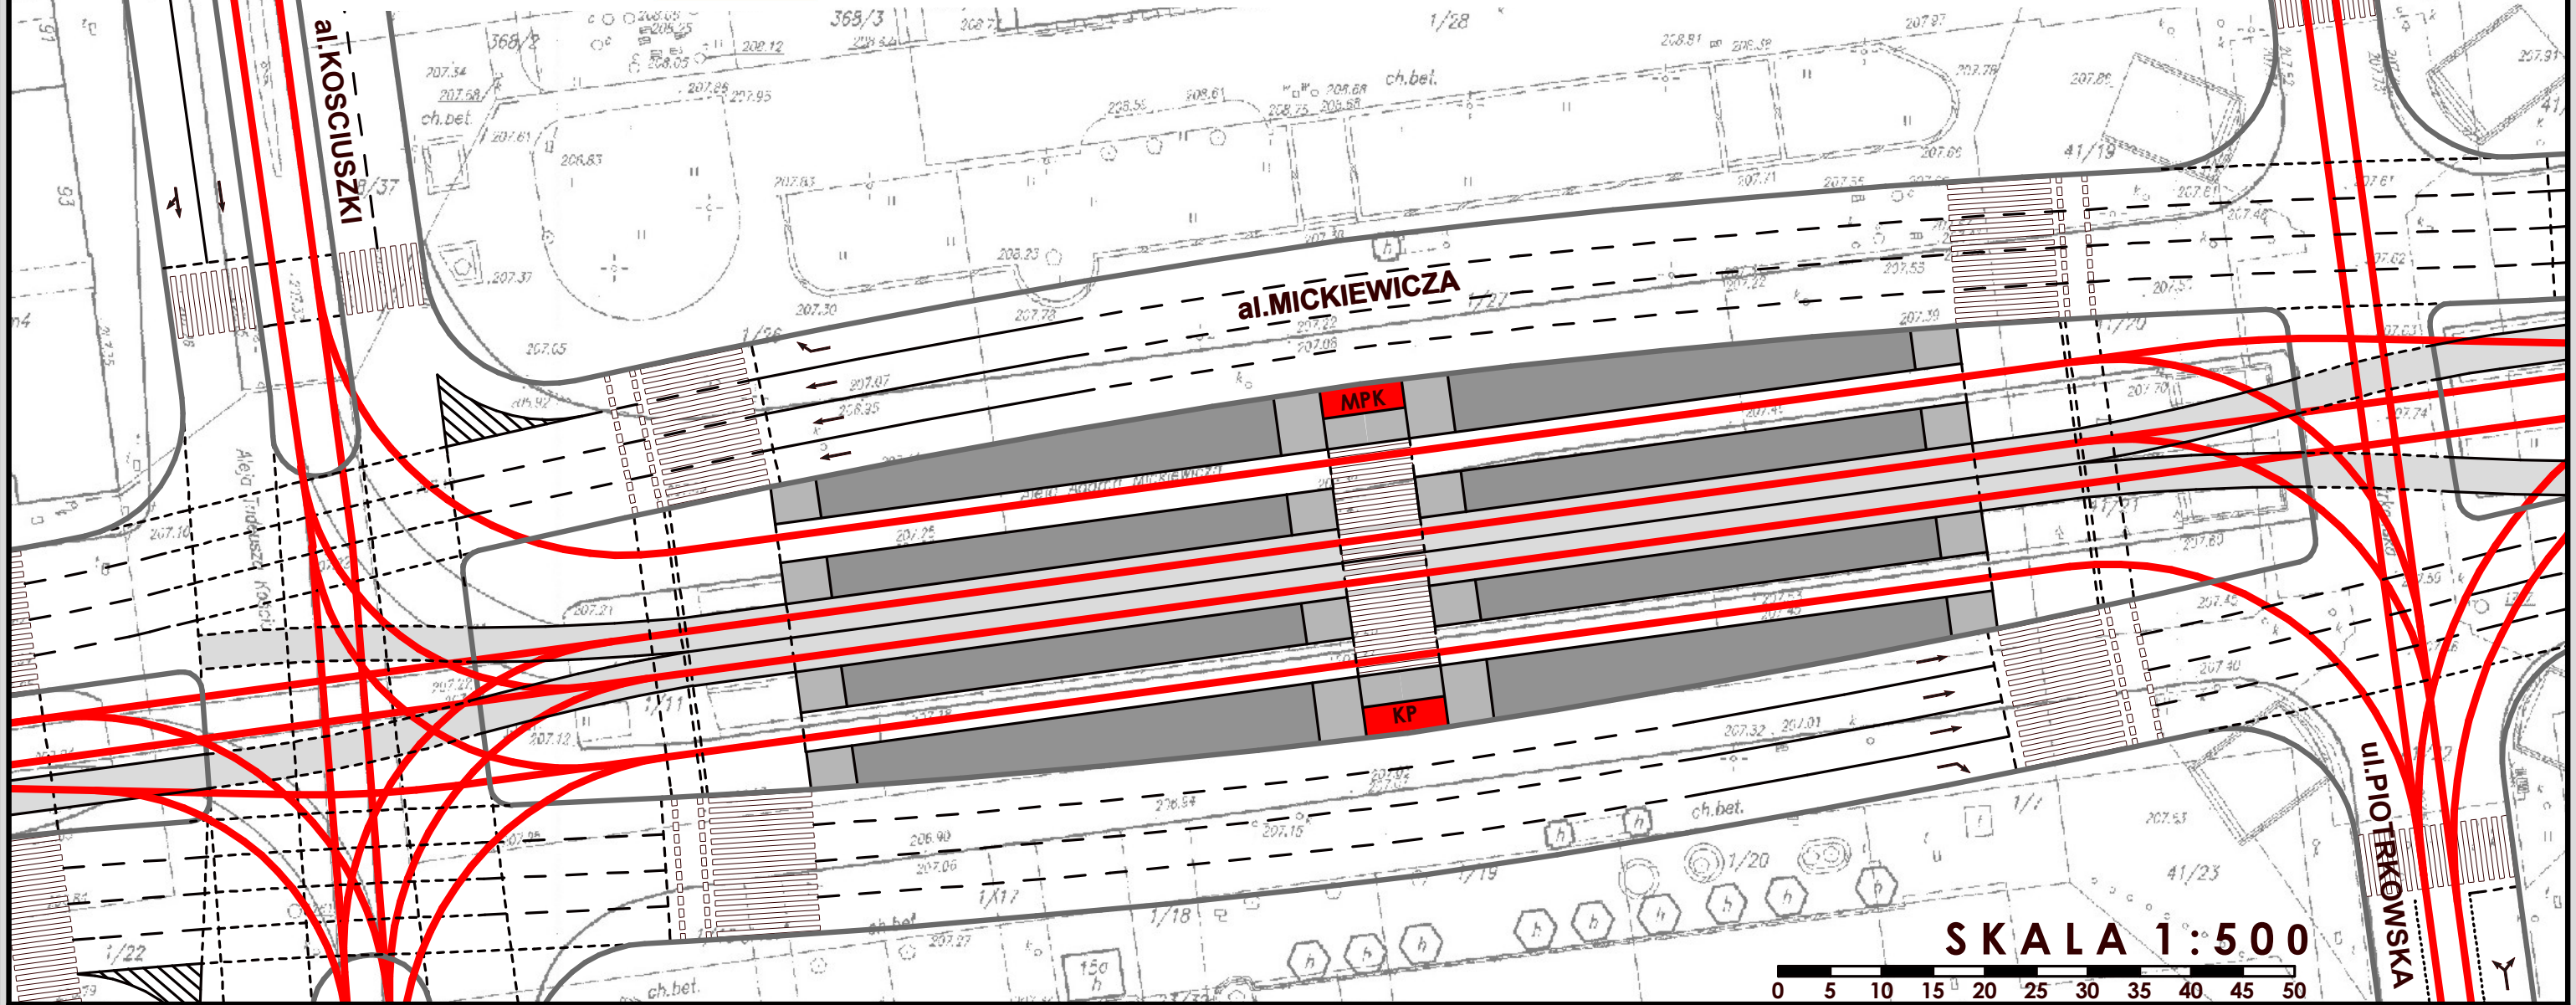

SKALA 1:500



- OŚ TOROWISKA TRAMWAJOWEGO
- SEPARATORY /UL.PIOTRKOWSKA/
- PLATFORMA PERONOWA
- PODEJŚCIE NA PERON
- BÚSPASY
- ŚCIEŻKA ROWEROWA
- MPK
- KP
- MPK - PUNKT OBSŁUGI PASAŻERA
- KIOSK PRASOWY

www.iptlodz.org

łódzka inicjatywa  
na rzecz przyjaznego transportu